


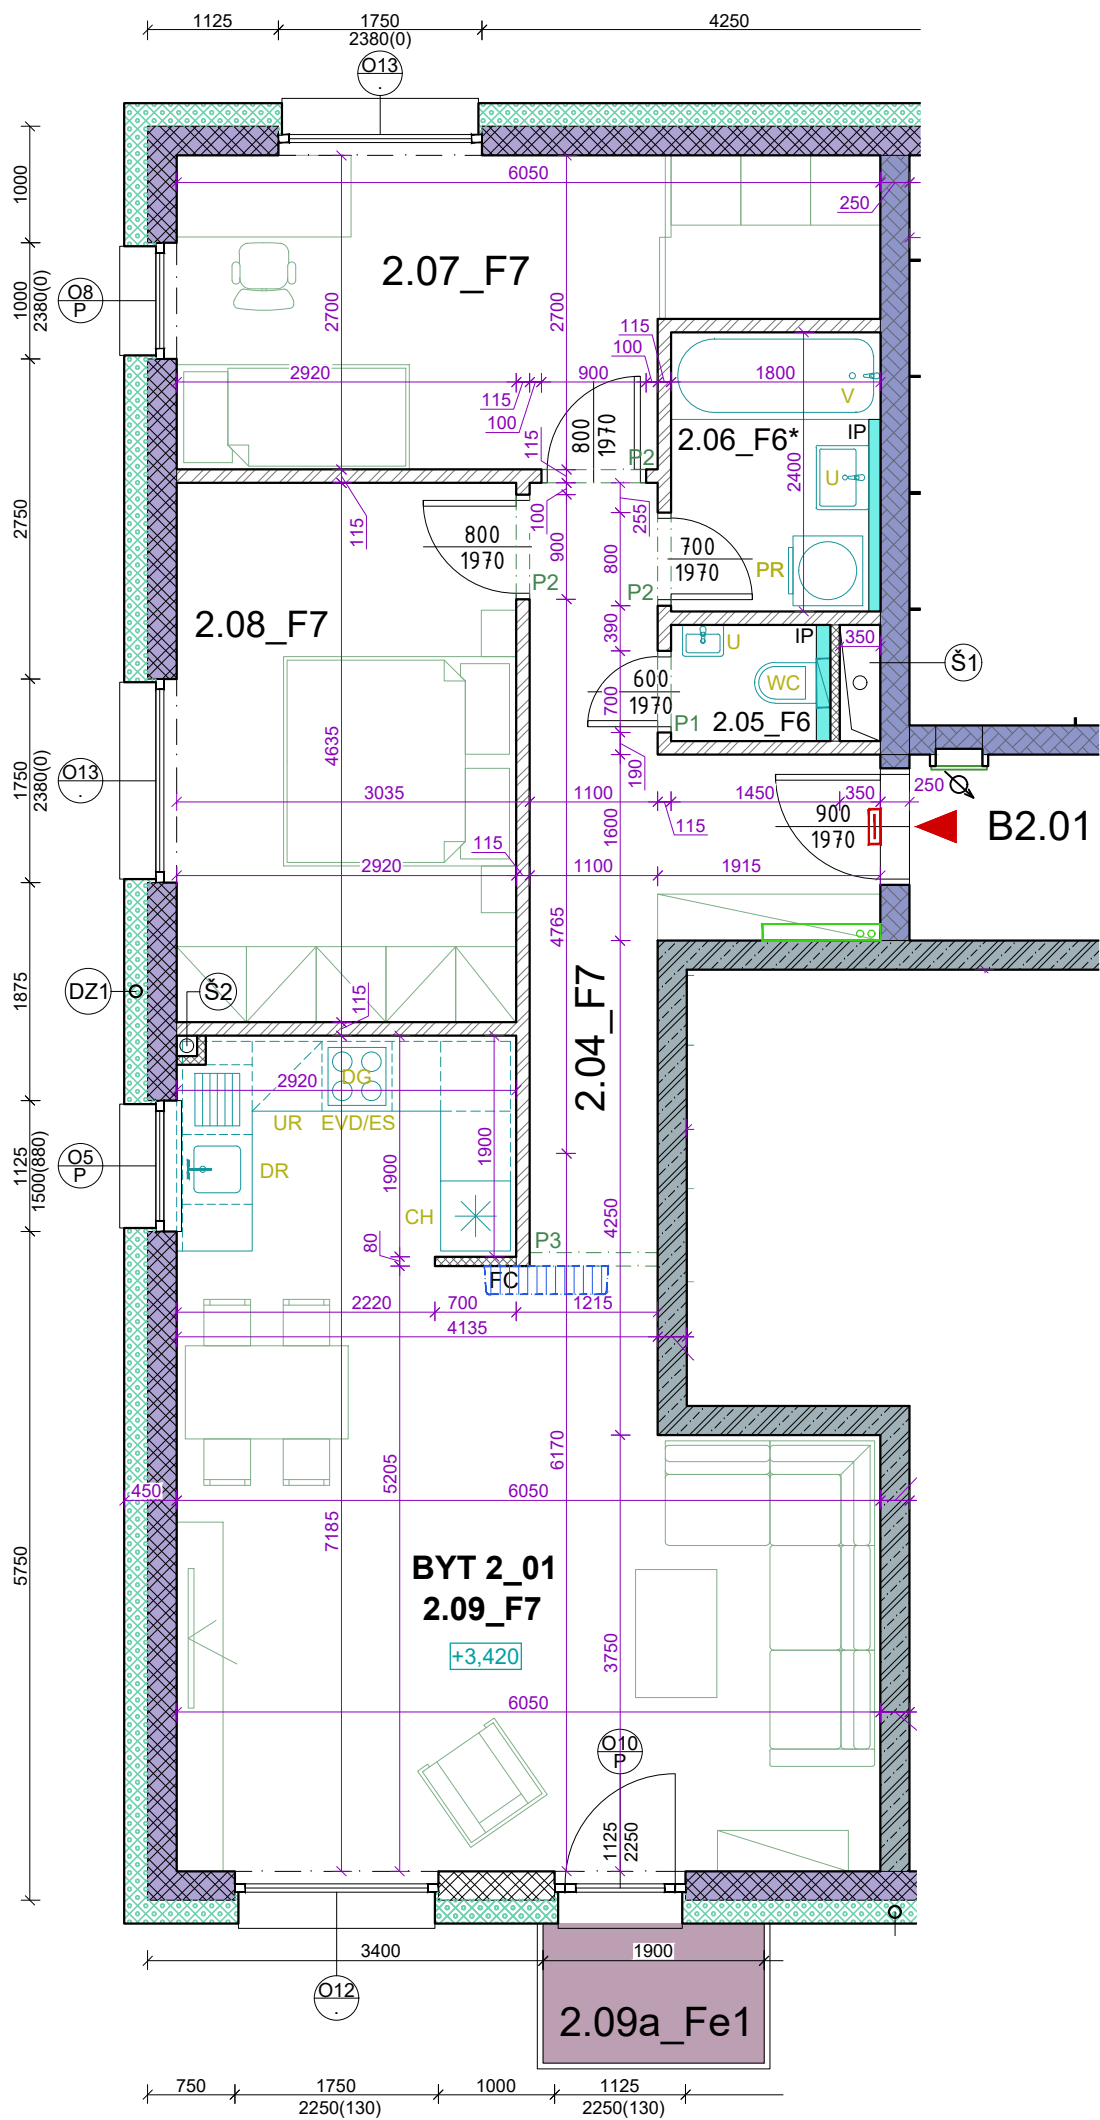

LEGENDA MATERIÁLOV :


- Železobetónové konštrukcie (nosná medzibytová stena)
- Murivo z keramických tvaroviek, hr. 250mm (obvodová stena)
- Murivo z keramických tvaroviek, hr. 250mm (akustická medzibytová nosná stena)
- Murivo z keramických tvaroviek, hr. 115mm (nenosná stena - priečka)
- Murivo z keramických tvaroviek, hr. 80mm (nenosná stena - predstienka)
- Predstienky z pórobetónových tvárnic
- Tepelná izolácia (kontaktný zatepľovací systém)

LEGENDA POLOŽIEK A SYMBOLOV :

- WC - WC misa
- U - Umývadlo
- V - Vaňa
- DR - Kuchynský drez
- PR/SU - Pračka/sušička
- CH - Chladnička
- DG - Recirkulačný digestor
- EVD/ES - El. varná doska s rúrou
- Š... - Inštalačné jadro (šachta)
- W - Vodomerná skrinka_2x vodomerná, teplá, studená voda
- FC... - Vnútorná klimatizačná jednotka - príprava
- Bytový elektrický rozvádzač
- Rozdeľovač kúrenia

2.NP_BYT 2.01_LEGENDA MIESTNOSTÍ :

ČÍSLO	NÁZOV MIESTNOSTI	PLOCHA (m²)
2.04	chodba	10.47
2.05	wc	1.25
2.06	kúpeľňa	4.15
2.07	izba	13.86
2.08	izba	13.54
2.09	obývacia miestnosť + kuchynský kút	34.36
ÚŽITKOVÁ PLOCHA :		77,63
2.09a	Balkón	2.28
PLOCHA S BALKÓNOM :		79,91

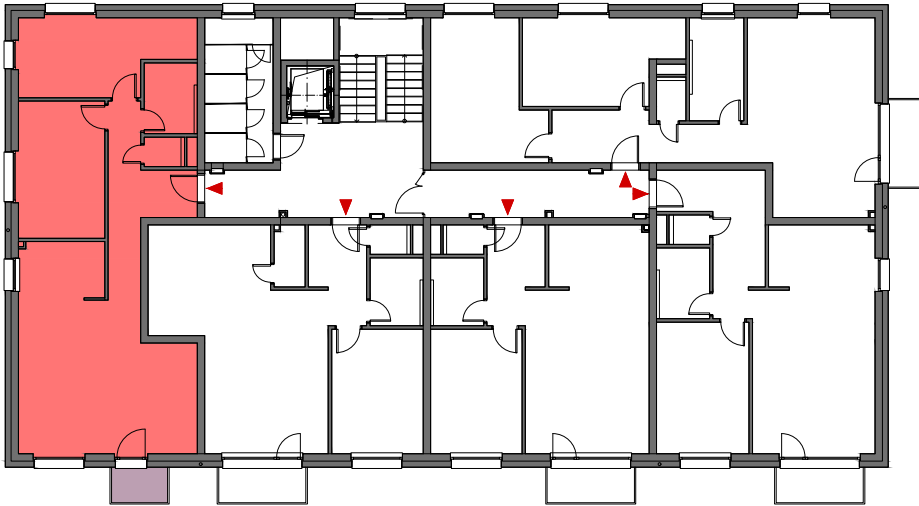

±0,000 = 174,80 m.n.m., S-JTSK, Bpv, DMR3

Zodpovedný projektant projektu	Ing. Peter Sivoň, PhD. Ing. Milan Šulan			
Vypracoval	Ing. Milan Šulan			
Objednávateľ	CV 3, s.r.o. Bratislavská 29, 917 02 Trnava			
Miesto stavby	Topoľčany	Stupeň PD	DSP	výkres č.