


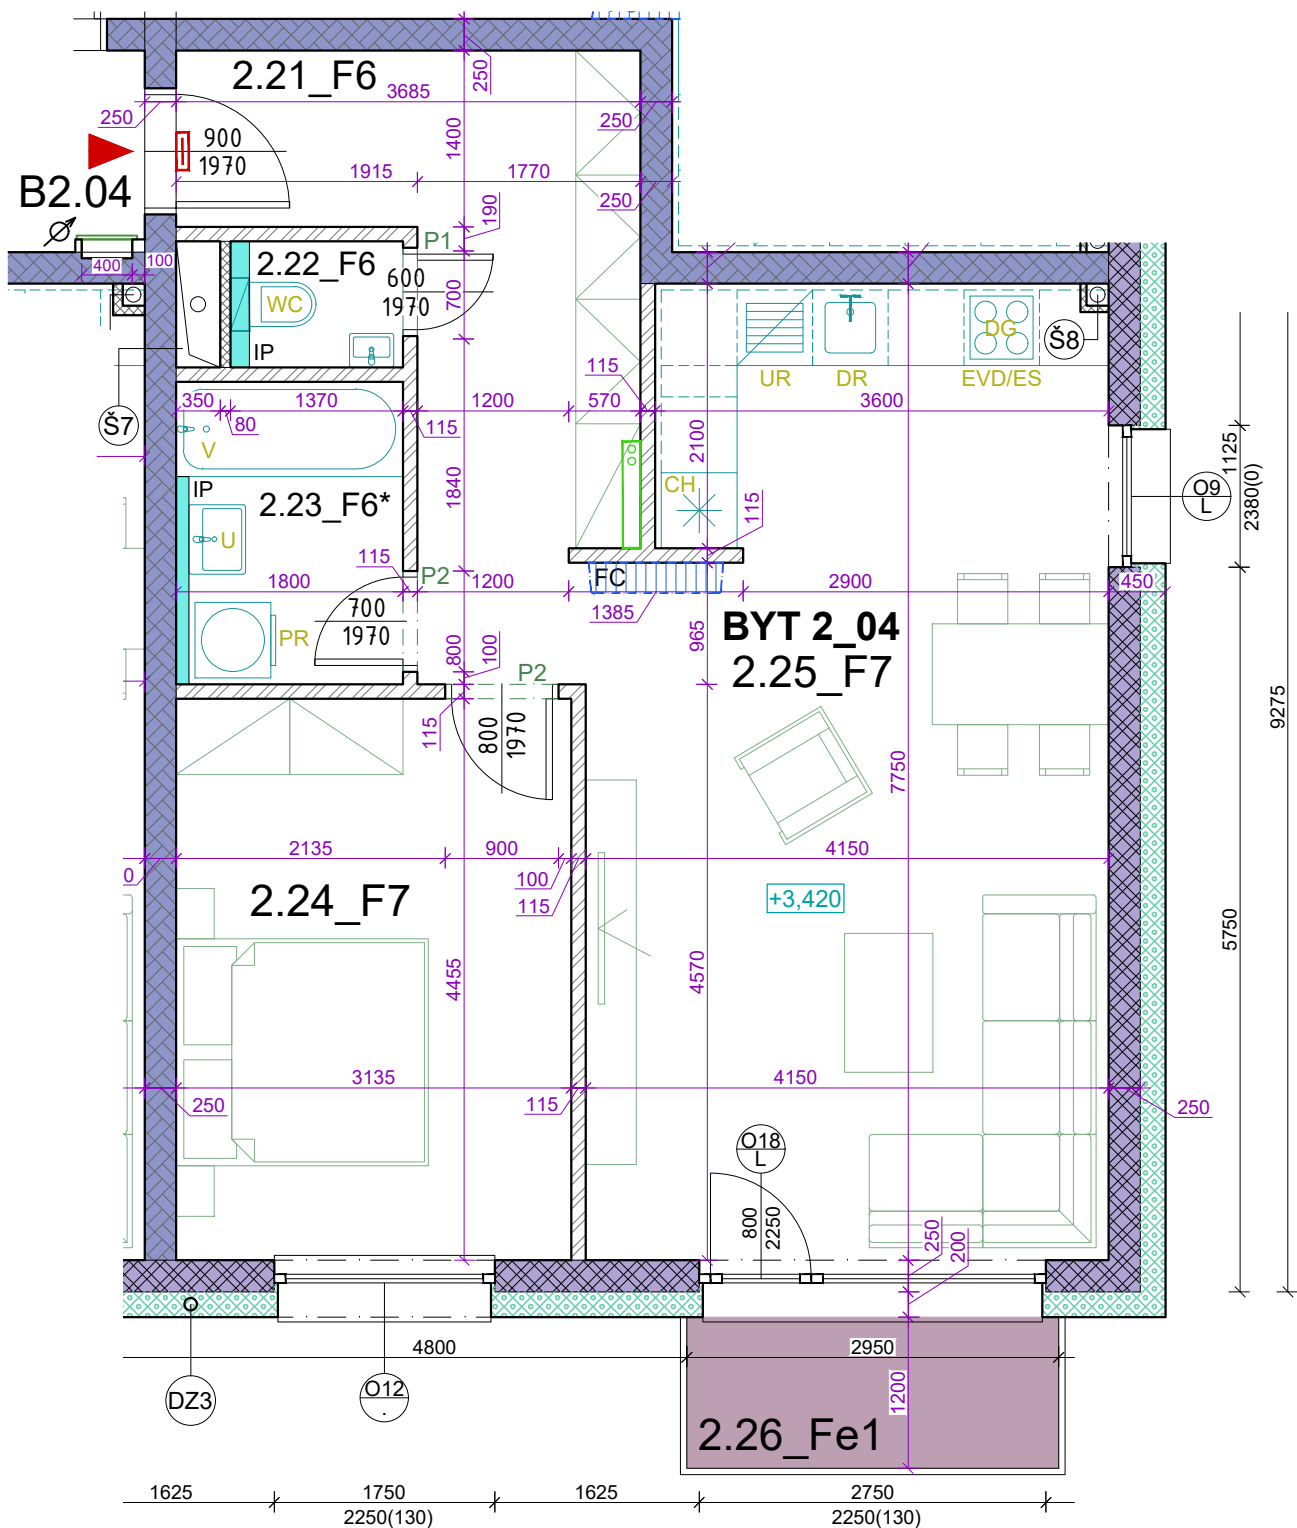

LEGENDA MATERIÁLOV :


- Železobetónové konštrukcie (nosná medzibytová stena)
- Murivo z keramických tvaroviek, hr. 250mm (obvodová stena)
- Murivo z keramických tvaroviek, hr. 250mm (akustická medzibytová nosná stena)
- Murivo z keramických tvaroviek, hr. 115mm (nenosná stena - priečka)
- Murivo z keramických tvaroviek, hr. 80mm (nenosná stena - predstienka)
- Predstienky z pórobetónových tvárnic
- Tepelná izolácia (kontaktný zatepľovací systém)

LEGENDA POLOŽIEK A SYMBOLOV :

- WC - WC misa
- U - Umývadlo
- V - Vaňa
- DR - Kuchynský drez
- PR/SU - Pračka/sušička
- CH - Chladnička
- DG - Recirkulačný digestor
- EVD/ES - El. varná doska s rúrou
- Š... - Inštalčné jadro (šachta)
- FC... - Vodomerná skrinka_2x vodomerná, teplá, studená voda
- FC... - Vnútorná klimatizačná jednotka - príprava
- Bytový elektrický rozvádzač
- Rozdeľovač kúrenia

2.NP_BYT 2.04_LEGENDA MIESTNOSTÍ :

ČÍSLO	NÁZOV MIESTNOSTI	PLOCHA (m²)
2.21	chodba	11.10
2.22	wc	1.22
2.23	kúpeľňa	4.15
2.24	izba	13.97
2.25	obývacia miestnosť + kuchynský kút	30.81
ÚŽITKOVÁ PLOCHA :		61,25
2.26	balkón	3.54
PLOCHA S BALKÓNOM :		64,79

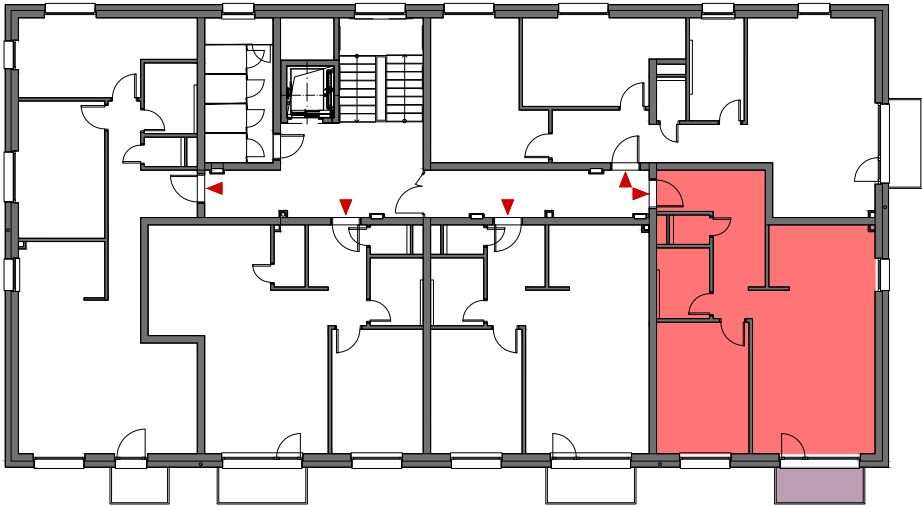

±0,000 = 174,80 m.n.m., S-JTSK, Bpv, DMR3

Zodpovedný projektant projektu	Ing. Peter Sivoň, PhD. Ing. Milan Šulan			
Vypracoval	Ing. Milan Šulan			
Objednávateľ	CV 3, s.r.o. Bratislavská 29, 917 02 Trnava			
Miesto stavby	Topoľčany	Stupeň PD	DSP	výkres č.
Parcelné číslo	parc. č. 21/6, k.ú. Topoľčany, obec Topoľčany	Mierka	1:75	05
Stavebný objekt / prevádzkový súbor	SO 01_Polyfunkčný dom Centrál Topoľčany	Formát	...	
Názov objektu	Polyfunkčný dom Centrál Topoľčany	Dátum	08/2021	
Dokumentácia: Architektonicko_stavebná časť	KATALÓG BYTOV - BYT Č. 2.04	Zákazka	...	
		Saveb. objekt	SO 01	
		Revízia	...	