

2.NP\_BYT 2.05\_LEGENDA MIESTNOSTÍ :



| ČÍSLO               | NÁZOV MIESTNOSTI                      | PLOCHA (m²) |
|---------------------|---------------------------------------|-------------|
| 2.27                | chodba                                | 10.19       |
| 2.28                | wc                                    | 1.37        |
| 2.29                | kúpeľňa                               | 6.26        |
| 2.30                | izba                                  | 16.49       |
| 2.31                | izba                                  | 14.59       |
| 2.32                | obývacia miestnosť<br>+ kuchynský kút | 27.53       |
| ÚŽITKOVÁ PLOCHA :   |                                       | 76,43       |
| 2.33                | balkón                                | 3.24        |
| PLOCHA S BALKÓNOM : |                                       | 79,67       |

LEGENDA MATERIÁLOV :

|  |                                                                               |
|--|-------------------------------------------------------------------------------|
|  | Železobetónové konštrukcie (nosná medzibytová stena)                          |
|  | Murivo z keramických tvaroviek, hr. 250mm (obvodová stena)                    |
|  | Murivo z keramických tvaroviek, hr. 250mm (akustická medzibytová nosná stena) |
|  | Murivo z keramických tvaroviek, hr. 115mm (nenosná stena - priečka)           |
|  | Murivo z keramických tvaroviek, hr. 80mm (nenosná stena - predstienka)        |
|  | Predstienky z pórobetónových tvárnic                                          |
|  | Tepelná izolácia (kontaktný zatepľovací systém)                               |

LEGENDA POLOŽIEK A SYMBOLOV :

|        |                                                      |
|--------|------------------------------------------------------|
| WC     | - WC misa                                            |
| U      | - Umývadlo                                           |
| S      | - Sprchový kút                                       |
| V      | - Vaňa                                               |
| DR     | - Kuchynský drez                                     |
| PR/SU  | - Pračka/sušička                                     |
| CH     | - Chladnička                                         |
| DG     | - Recirkulačný digestor                              |
| EVD/ES | - El. varná doska s rúrou                            |
| Š...   | - Inštalačné jadro (šachta)                          |
|        | - Vodomer ná skrinka_2x vodomer, teplá, studená voda |
|        | - Vnútoraná klimatizačná jednotka - príprava         |
|        | - Bytový elektrický rozvážač                         |
|        | - Rozdeľovač kúrenia                                 |

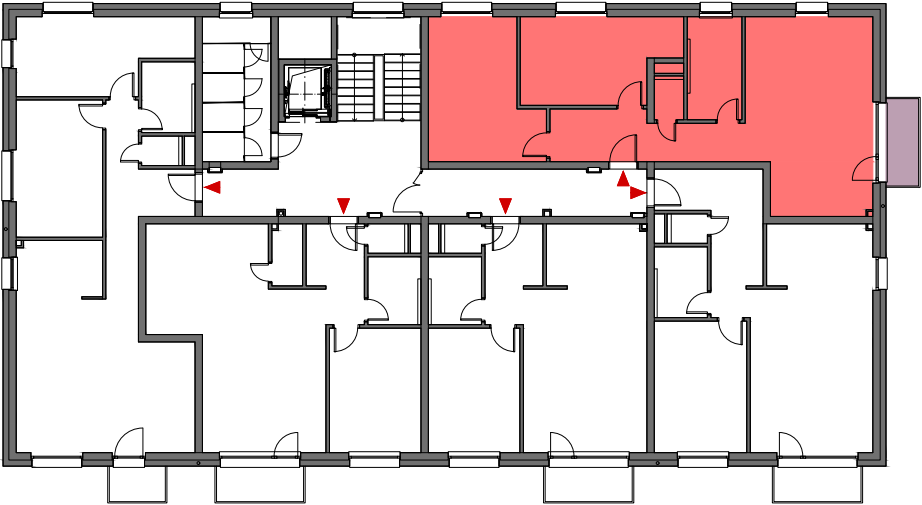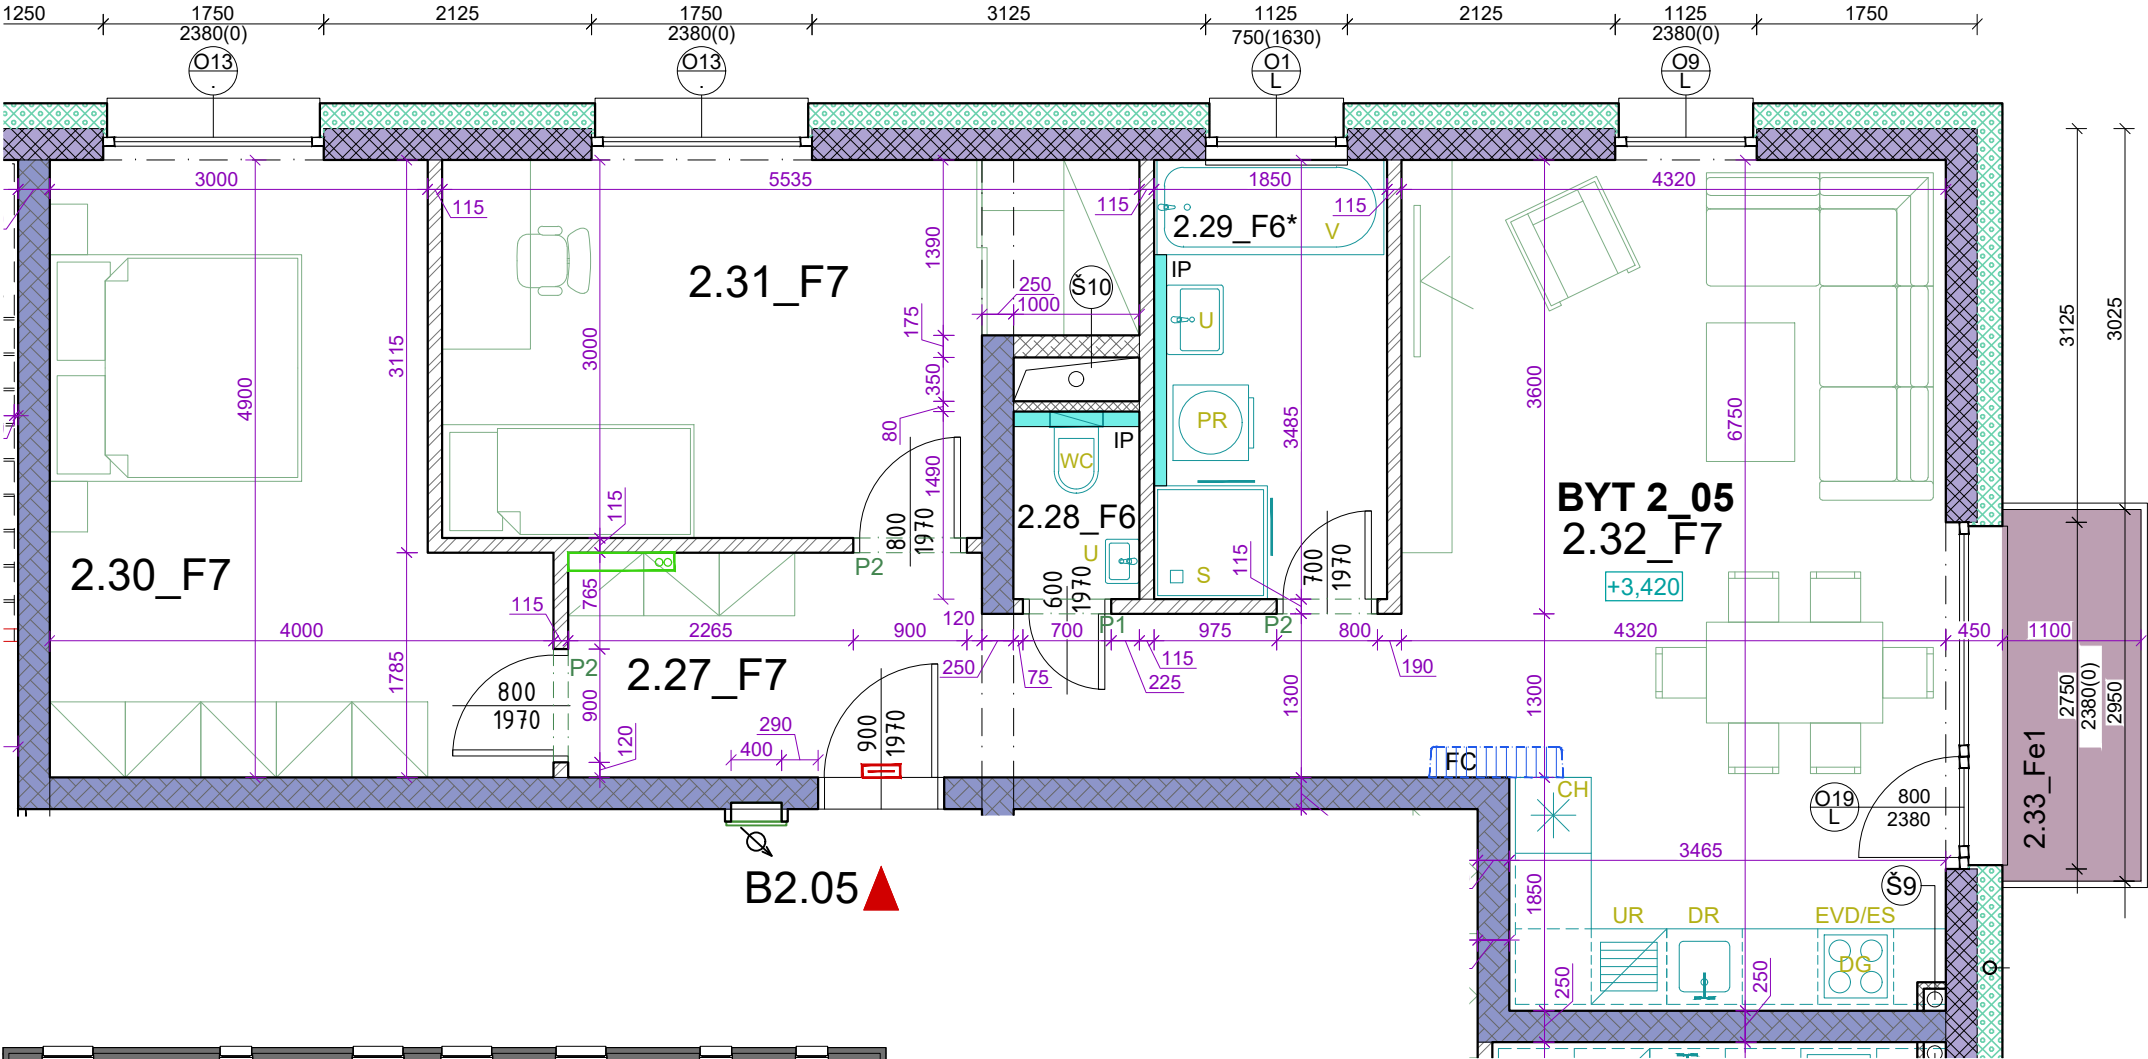

±0,000 = 174,80 m.n.m., S-JTSK, Bpv, DMR3

|                                                |                                                |                                                                                       |         |                            |
|------------------------------------------------|------------------------------------------------|---------------------------------------------------------------------------------------|---------|----------------------------|
| Zodpovedný projektant projektu                 | Ing. Peter Sivoň, PhD.<br>Ing. Milan Šulan     |  |         |                            |
| Vypracoval                                     | Ing. Milan Šulan                               |                                                                                       |         |                            |
| Objednávateľ                                   | CV 3, s.r.o.<br>Bratislavská 29, 917 02 Trnava |                                                                                       |         |                            |
| Miesto stavby                                  | Topoľčany                                      | Stupeň PD                                                                             | DSP     | výkres č.<br><br><b>05</b> |
| Parcelné číslo                                 | parc. č. 21/6, k.ú. Topoľčany, obec Topoľčany  | Mierka                                                                                | 1:75    |                            |
| Stavebný objekt / prevádzkový súbor            | SO 01_Polyfunkčný dom Centrál Topoľčany        | Formát                                                                                | ...     |                            |
| Názov objektu                                  | Polyfunkčný dom Centrál Topoľčany              | Dátum                                                                                 | 08/2021 |                            |
| Dokumentácia:<br>Architektonicko_stavebná časť | KATALÓG BYTOV - BYT Č. 2.05                    | Zákazka                                                                               | ...     |                            |
|                                                |                                                | Saveb. objekt                                                                         | SO 01   |                            |
|                                                |                                                | Revízia                                                                               | ...     |                            |