


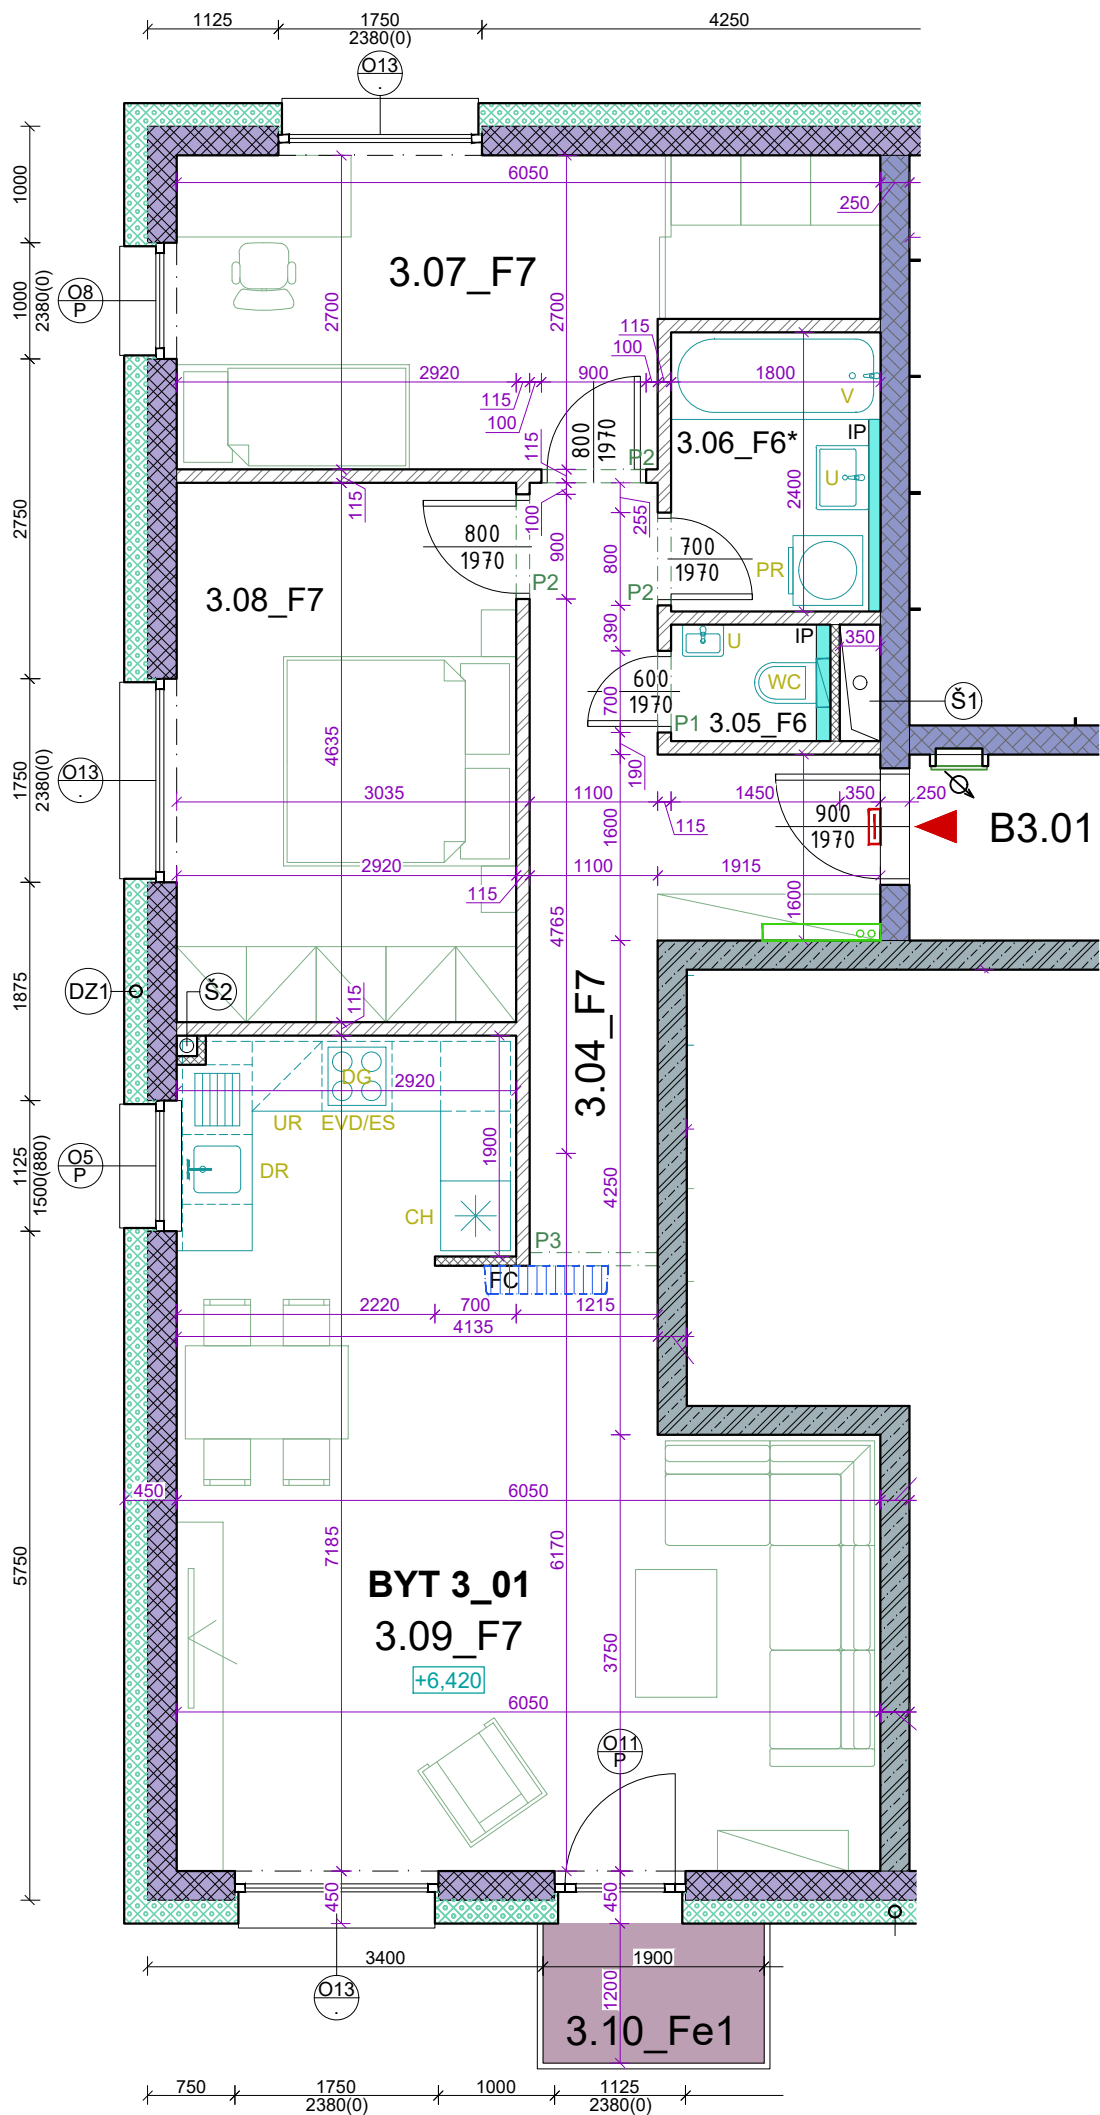

LEGENDA MATERIÁLOV :


- Železobetónové konštrukcie (nosná medzibytová stena)
- Murivo z keramických tvaroviek, hr. 250mm (obvodová stena)
- Murivo z keramických tvaroviek, hr. 250mm (akustická medzibytová nosná stena)
- Murivo z keramických tvaroviek, hr. 115mm (nenosná stena - priečka)
- Murivo z keramických tvaroviek, hr. 80mm (nenosná stena - predstienka)
- Predstienky z pórobetonových tvárnic
- Tepelná izolácia (kontaktný zatepľovací systém)

3.NP_BYT 3.01_LEGENDA MIESTNOSTÍ :

ČÍSLO	NÁZOV MIESTNOSTI	PLOCHA (m²)
3.04	chodba	10.47
3.05	wc	1.25
3.06	kúpeľňa	4.15
3.07	izba	13.86
3.08	izba	13.54
3.09	obývacia miestnosť + kuchynský kút	34.36
ÚŽITKOVÁ PLOCHA :		77,63
3.10	balkón	2.28
PLOCHA S BALKÓNOM :		79,91

LEGENDA POLOŽIEK A SYMBOLOV :

- WC - WC misa
- U - Umývadlo
- V - Vaňa
- DR - Kuchynský drez
- PR/SU - Pračka/sušička
- CH - Chladnička
- DG - Recirkulačný digestor
- EVD/ES - El. varná doska s rúrou
- Š... - Inštalačné jadro (šachta)
- Vodomerná skrinka_2x vodomerná, teplá, studená voda
- FC... - Vnútorná klimatizačná jednotka - príprava
- Bytový elektrický rozvádzač
- Rozdeľovač kúrenia

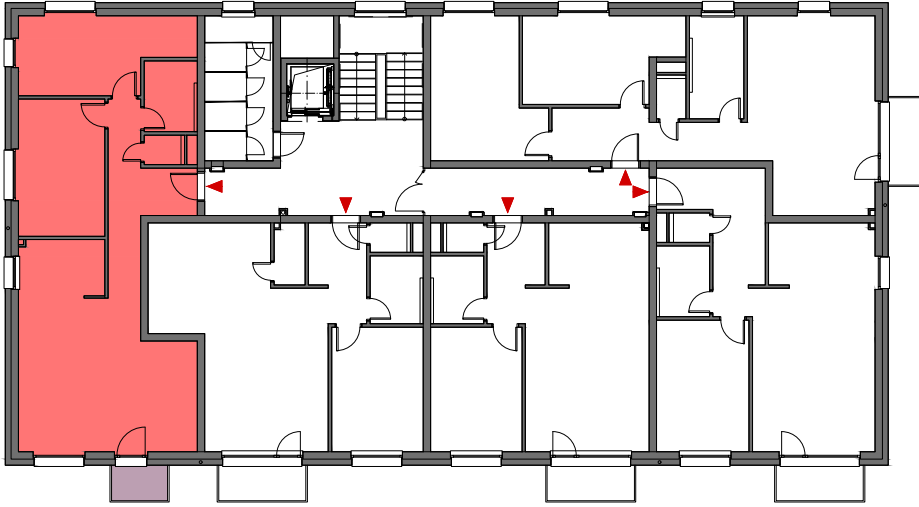

±0,000 = 174,80 m.n.m., S-JTSK, Bpv, DMR3

Zodpovedný projektant projektu	Ing. Peter Sivoň, PhD. Ing. Milan Šulan			
Vypracoval	Ing. Milan Šulan			
Objednávateľ	CV 3, s.r.o. Bratislavská 29, 917 02 Trnava			
Miesto stavby	Topoľčany	Stupeň PD	DSP	výkres č.
Parcelné číslo	parc. č. 21/6, k.ú. Topoľčany, obec Topoľčany	Mierka	1:75	05
Stavebný objekt / prevádzkový súbor	SO 01_Polyfunkčný dom Centrál Topoľčany	Formát	...	
Názov objektu	Polyfunkčný dom Centrál Topoľčany	Dátum	08/2021	
		Zákazka	...	
Dokumentácia:	KATALÓG BYTOV - BYT Č. 3.01	Saveb. objekt	SO 01	
Architektonicko_stavebná časť		Revízia	...	