


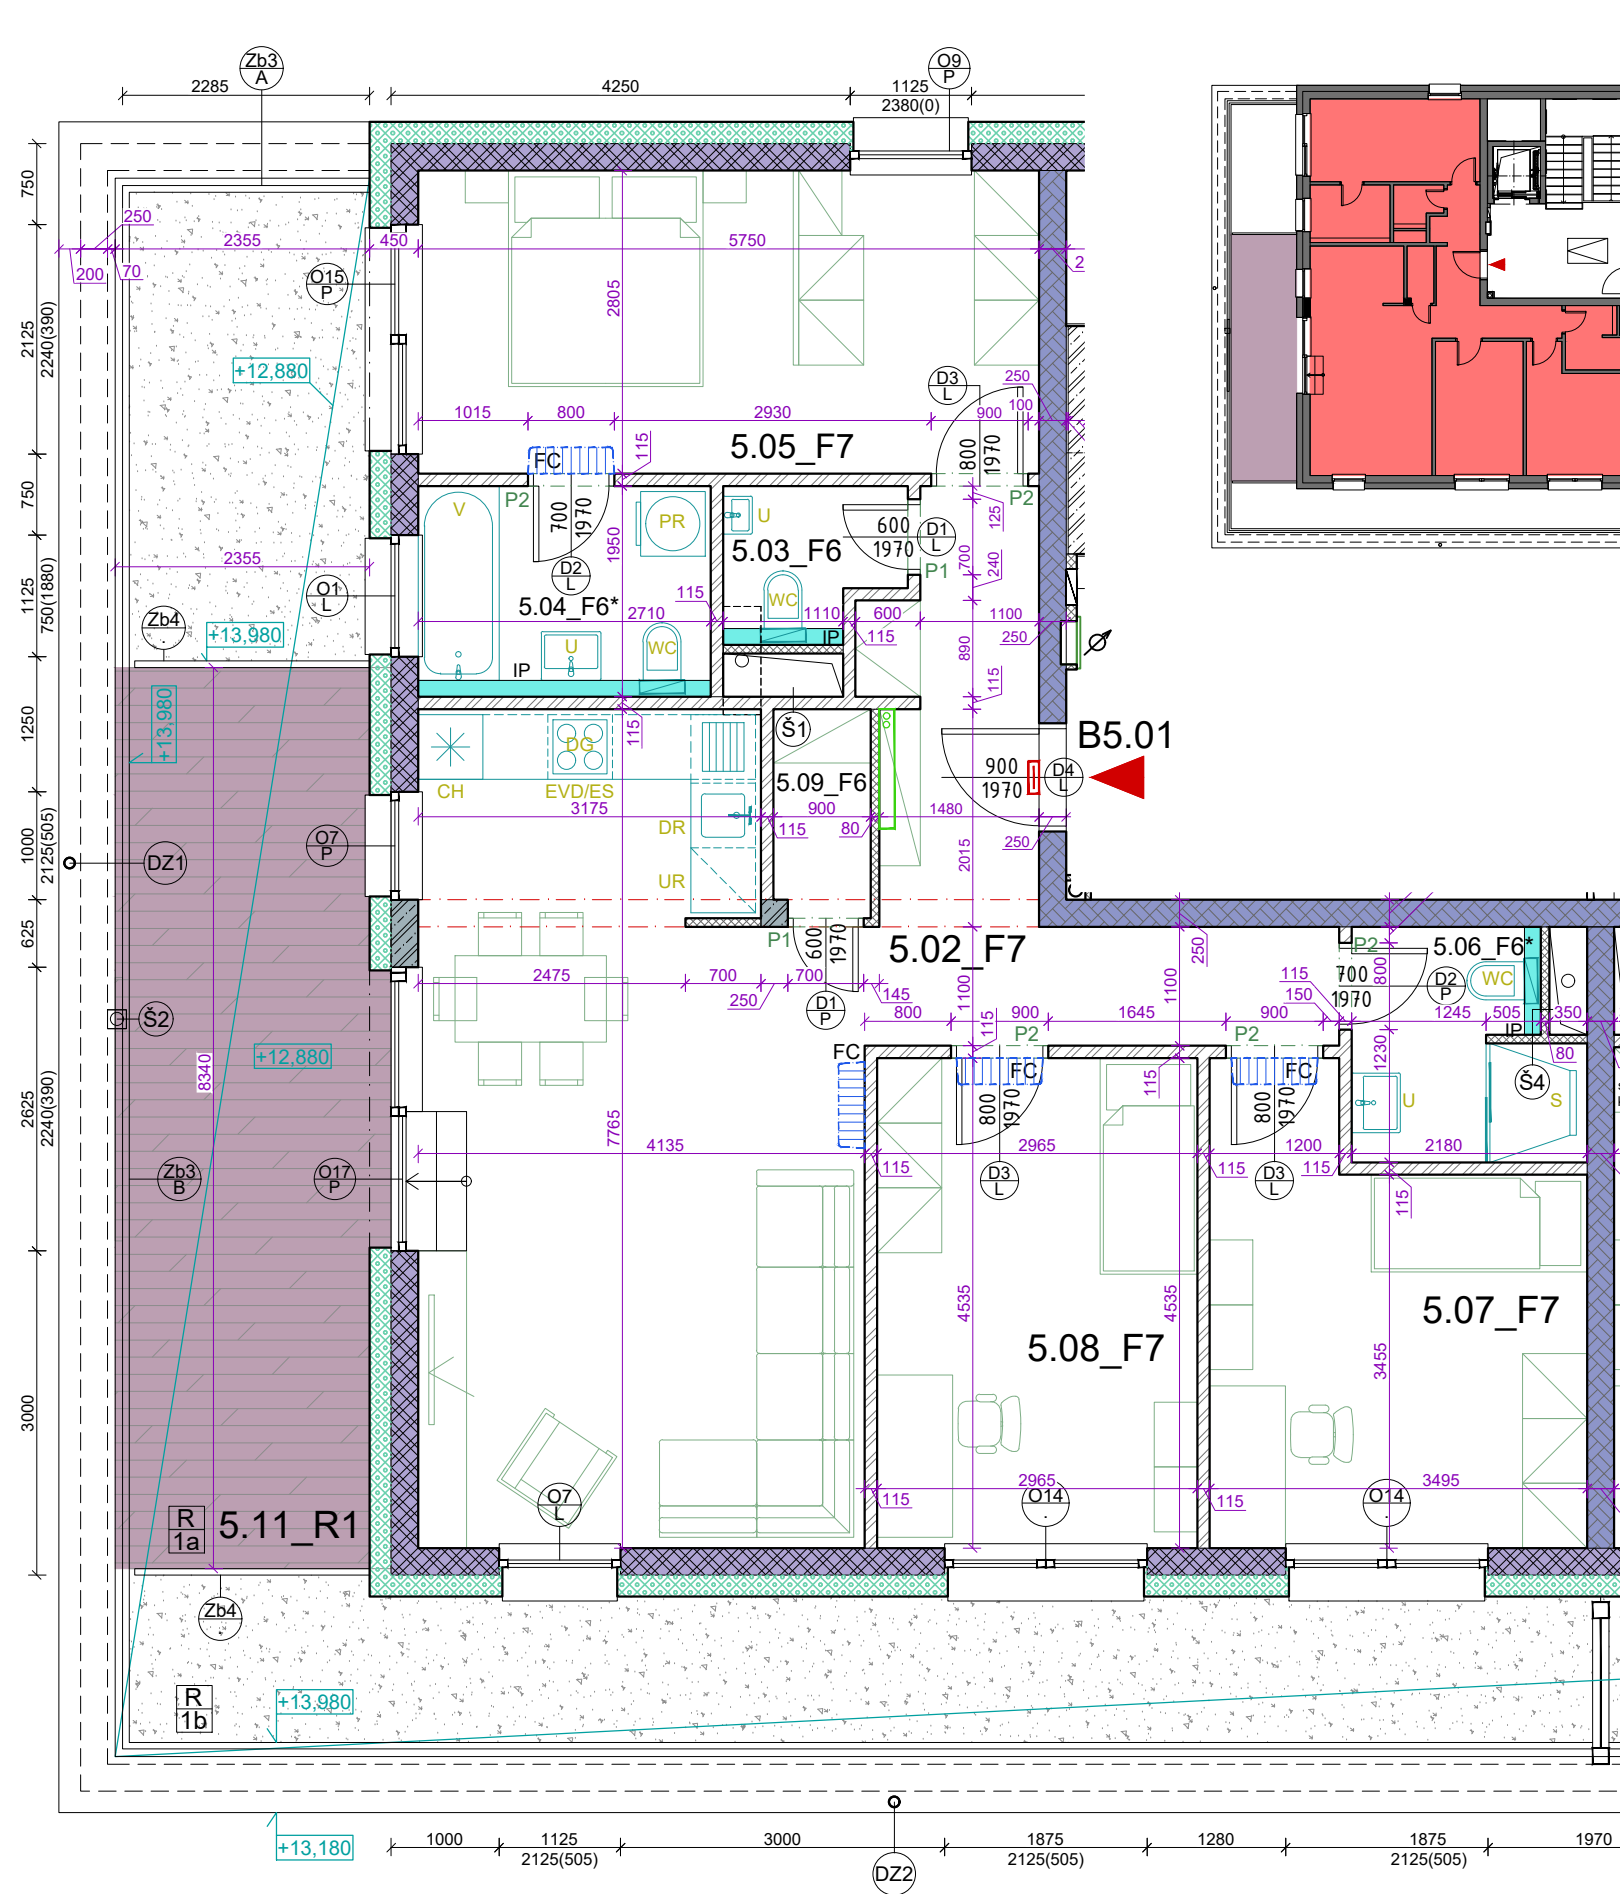

±0,000 = 174,80 m.n.m., S-JTSK, Bpv, DMR3

Zodpovedný projektant projektu	Ing. Peter Sivoň, PhD. Ing. Milan Šulan			
Vypracoval	Ing. Milan Šulan			
Objednávateľ	CV 3, s.r.o. Bratislavská 29, 917 02 Trnava			
Miesto stavby	Topoľčany	Stupeň PD	DSP	výkres č.
Parcelné číslo	parc. č. 21/6, k.ú. Topoľčany, obec Topoľčany	Mierka	1:75	05
Stavebný objekt / prevádzkový súbor	SO 01_Polyfunkčný dom Centrál Topoľčany	Formát	...	
Názov objektu	Polyfunkčný dom Centrál Topoľčany	Dátum	08/2021	
		Zákazka	...	
Dokumentácia: Architektonicko_stavebná časť	KATALÓG BYTOV - BYT Č. 5.01	Saveb. objekt	SO 01	
		Revízia	...	