
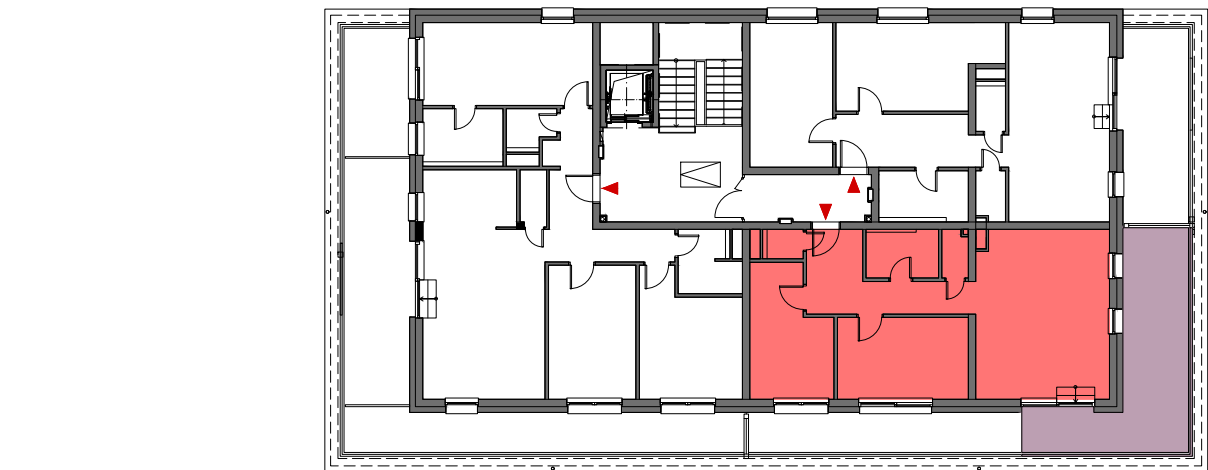


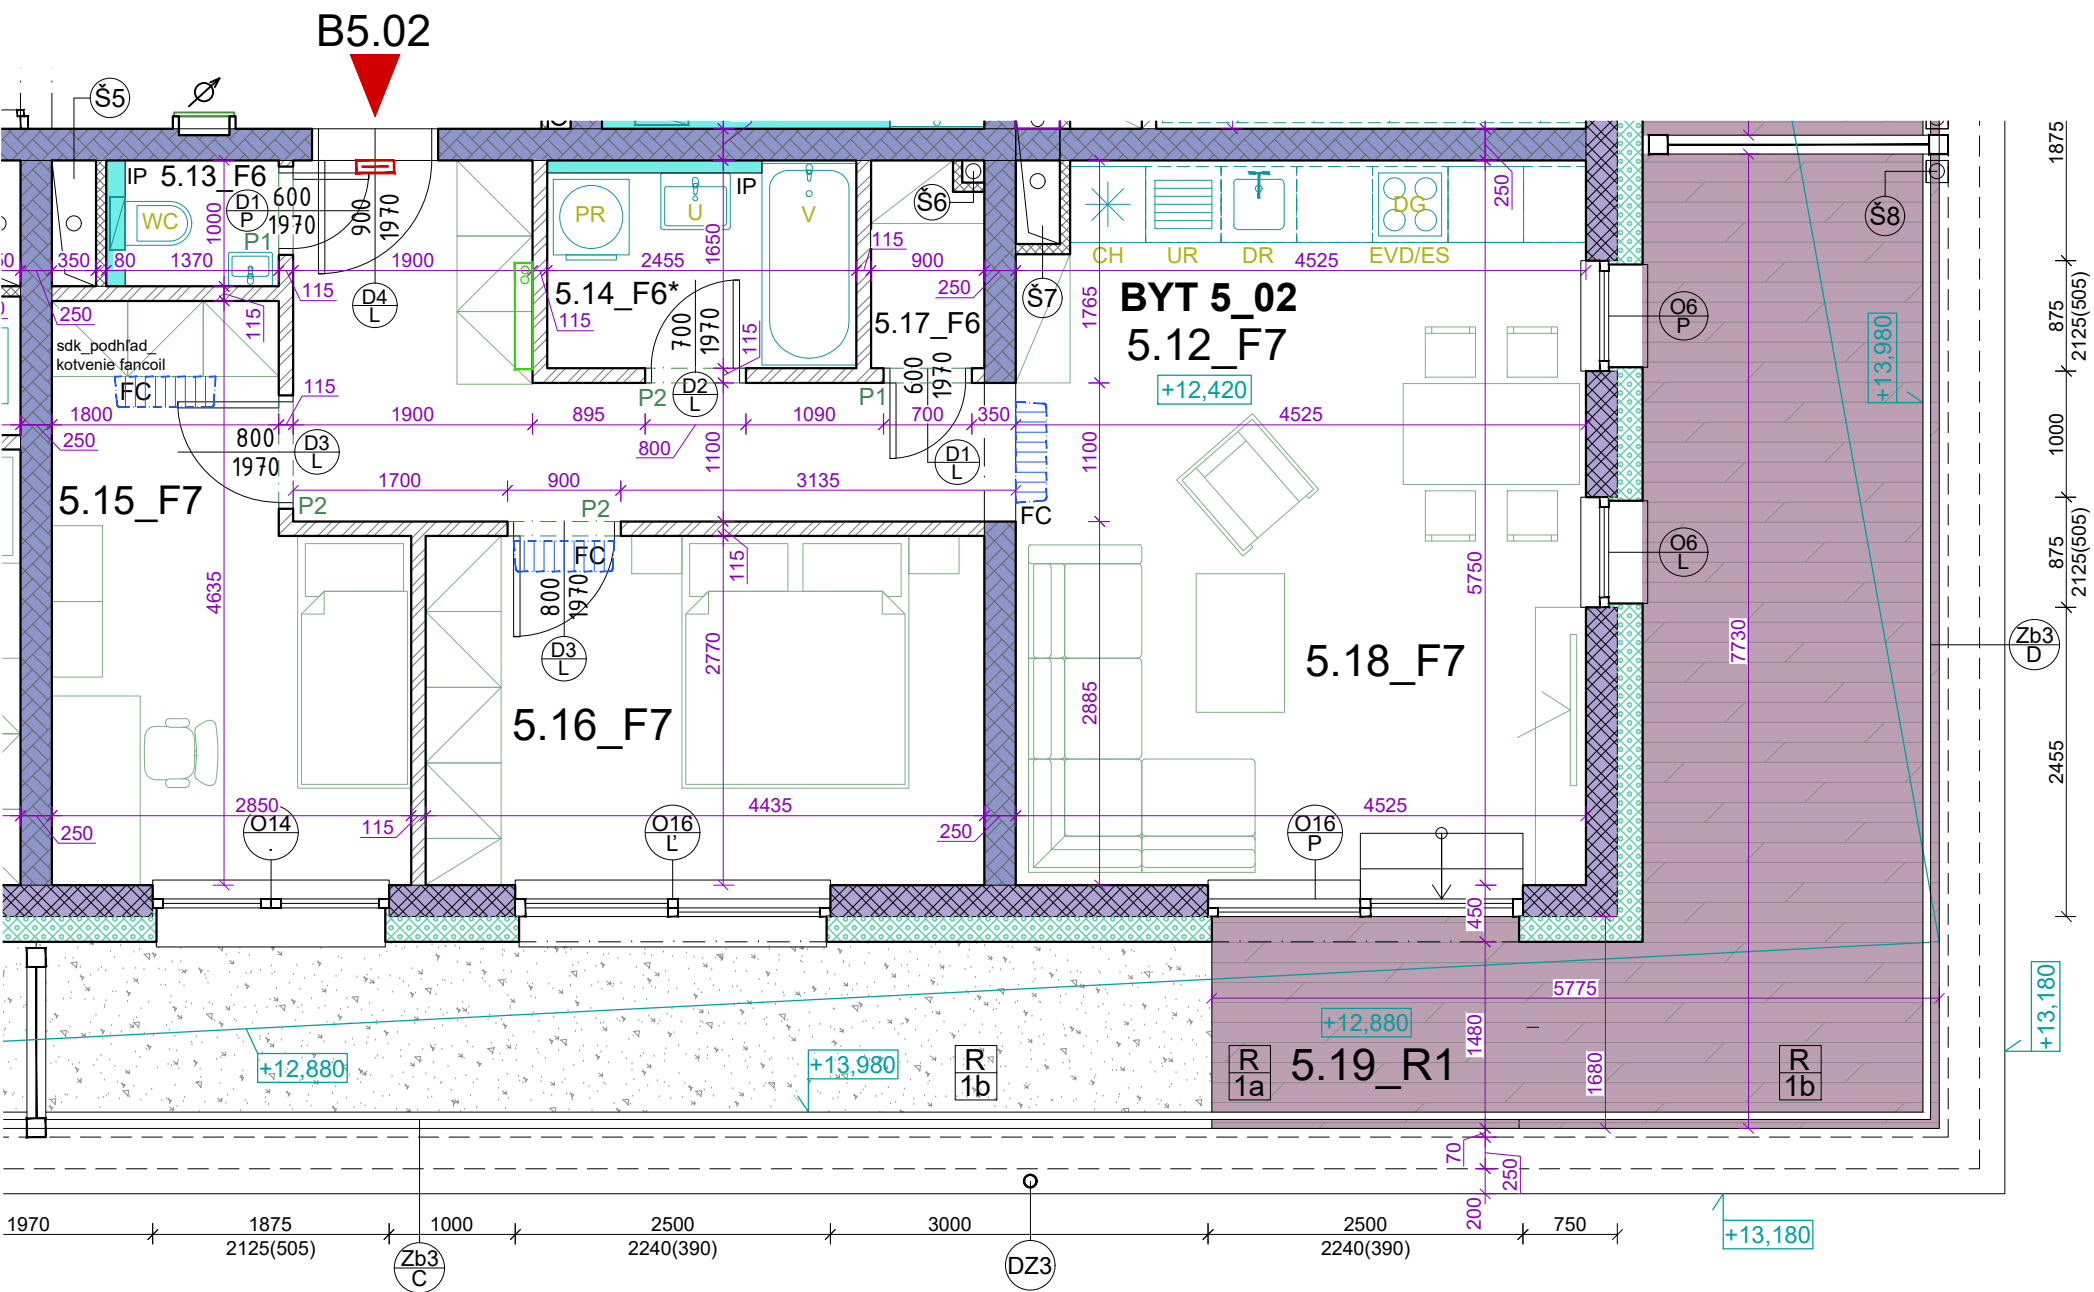

5.NP_BYT 5.02_LEGENDA MIESTNOSTÍ :

5.12	chodba	9.66
5.13	wc	1.22
5.14	kúpeľňa	3.88
5.15	izba	11.25
5.16	izba	12.28
5.17	špajza	1.42
5.18	obývacia miestnosť + kuchynský kút	25.70
ÚŽITKOVÁ PLOCHA :		65,41
5.19	terasa	23.75
PLOCHA S BALKÓNOM :		89,16

±0,000 = 174,80 m.n.m., S-JTSK, Bpv, DMR3

Zodpovedný projektant projektu	Ing. Peter Sivoň, PhD. Ing. Milan Šulan			výkres č.
Vypracoval	Ing. Milan Šulan			
Objednávateľ	CV 3, s.r.o. Bratislavská 29, 917 02 Trnava			
Miesto stavby	Topoľčany	Stupeň PD	DSP	05
Parcelné číslo	parc. č. 21/6, k.ú. Topoľčany, obec Topoľčany	Mierka	1:75	
Stavebný objekt / prevádzkový súbor	SO 01_Polyfunkčný dom Centrál Topoľčany	Formát	...	
Názov objektu	Polyfunkčný dom Centrál Topoľčany	Dátum	08/2021	
Dokumentácia:	KATALÓG BYTOV - BYT Č. 5.02	Zákazka	...	
		Saveb. objekt	SO 01	
Architektonicko_stavebná časť		Revízia	...	

