
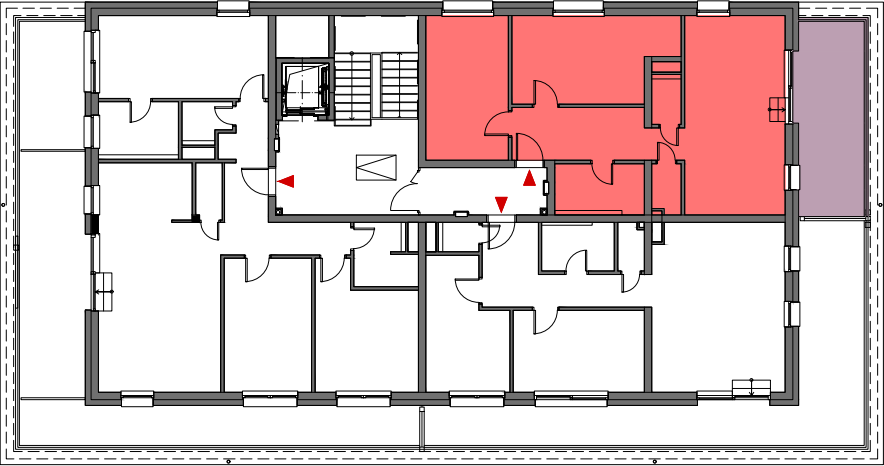


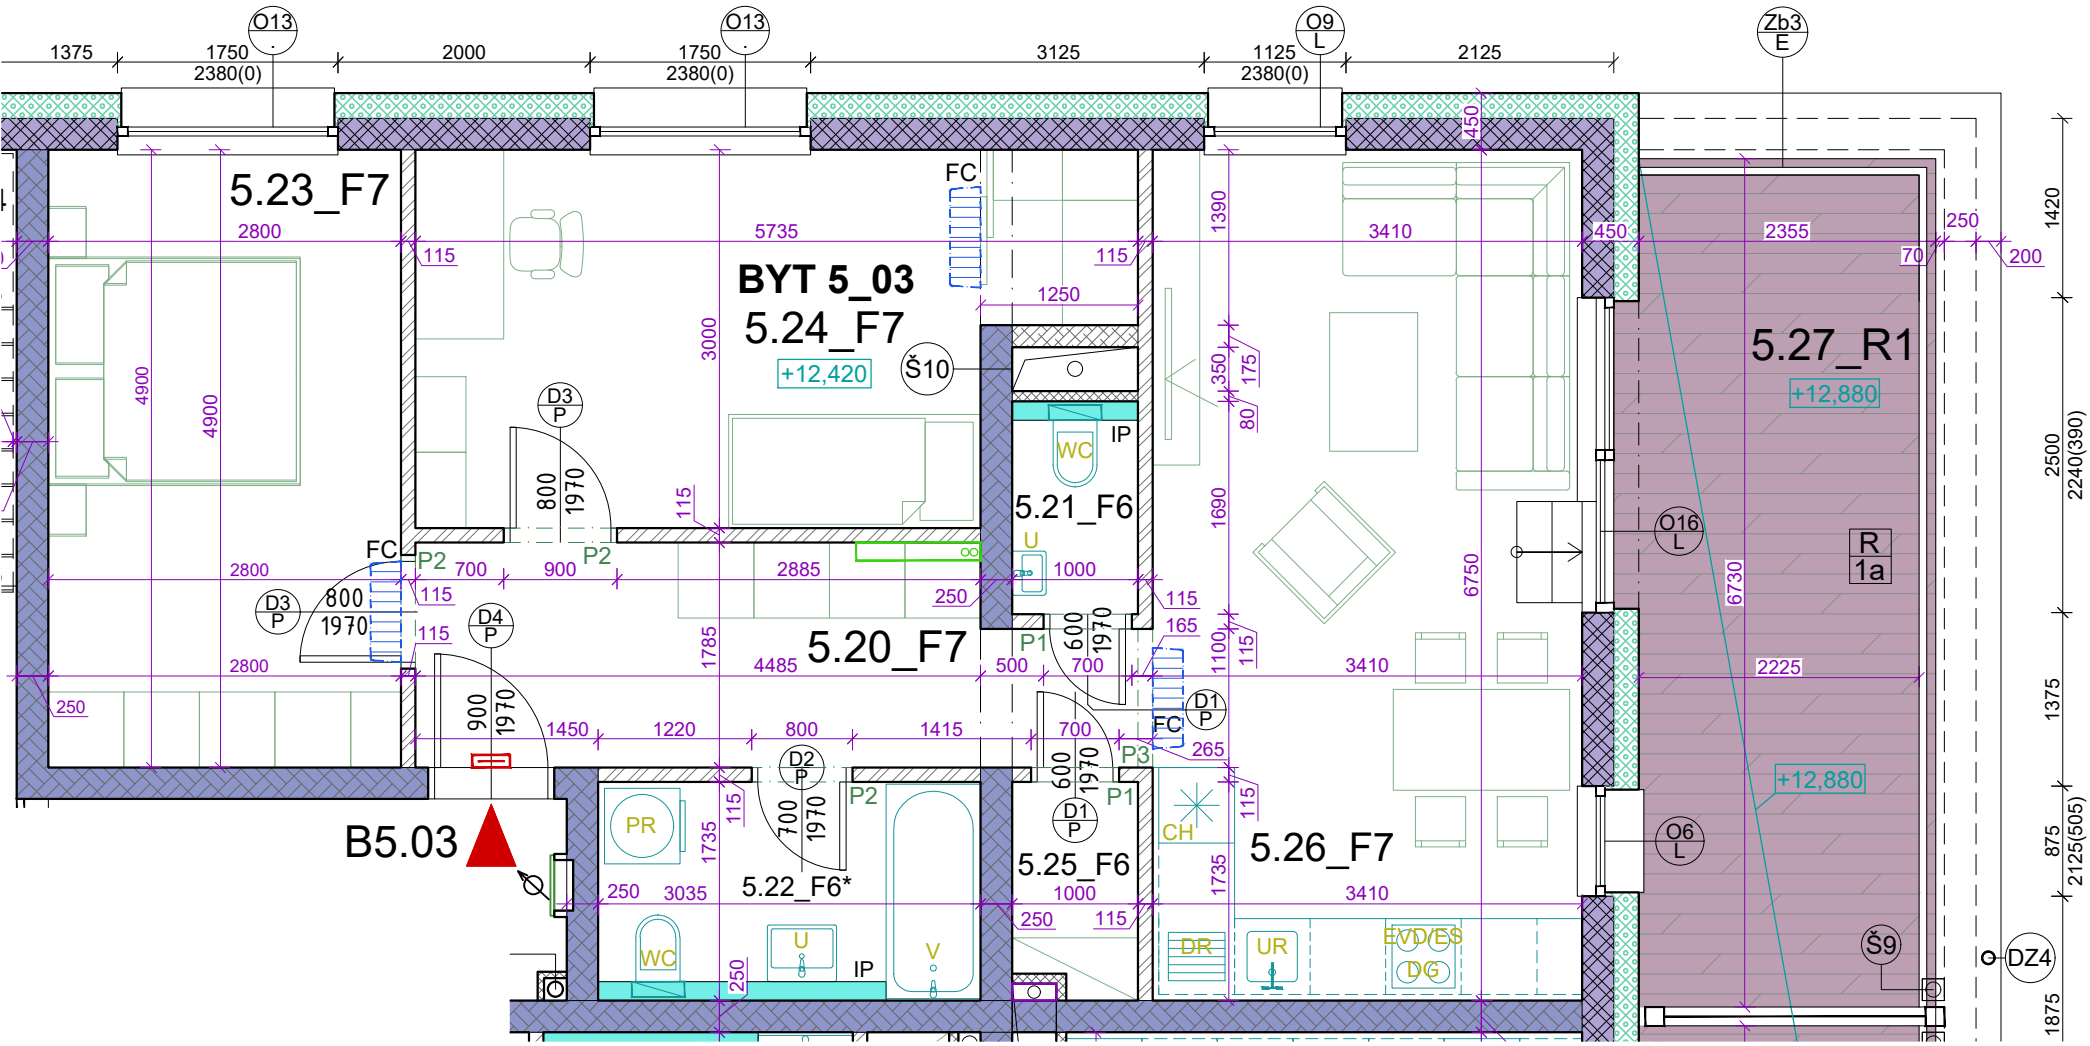

5.NP\_BYT 5.03\_LEGENDA MIESTNOSTÍ :

|                     |                                       |       |
|---------------------|---------------------------------------|-------|
| 5.20                | chodba                                | 9.51  |
| 5.21                | wc                                    | 1.54  |
| 5.22                | kúpeľňa                               | 4.92  |
| 5.23                | izba                                  | 13.72 |
| 5.24                | izba                                  | 15.19 |
| 5.25                | špajza                                | 1.64  |
| 5.26                | obývacia miestnosť<br>+ kuchynský kút | 23.02 |
| ÚŽITKOVÁ PLOCHA :   |                                       | 69,54 |
| 5.27                | terasa                                | 16.34 |
| PLOCHA S BALKÓNOM : |                                       | 85,88 |

±0,000 = 174,80 m.n.m., S-JTSK, Bpv, DMR3

|                                     |                                                |               |         |           |
|-------------------------------------|------------------------------------------------|---------------|---------|-----------|
| Zodpovedný projektant projektu      | Ing. Peter Sivoň, PhD.<br>Ing. Milan Šulan     |               |         |           |
| Vypracoval                          | Ing. Milan Šulan                               |               |         |           |
| Objednávateľ                        | CV 3, s.r.o.<br>Bratislavská 29, 917 02 Trnava |               |         |           |
| Miesto stavby                       | Topoľčany                                      | Stupeň PD     | DSP     | výkres č. |
| Parcelné číslo                      | parc. č. 21/6, k.ú. Topoľčany, obec Topoľčany  | Mierka        | 1:75    | 05        |
| Stavebný objekt / prevádzkový súbor | SO 01_Polyfunkčný dom Centrál Topoľčany        | Formát        | ...     |           |
| Názov objektu                       | Polyfunkčný dom Centrál Topoľčany              | Dátum         | 08/2021 |           |
| Dokumentácia:                       | KATALÓG BYTOV - BYT Č. 5.03                    | Zákazka       | ...     |           |
| Architektonicko_stavebná časť       |                                                | Saveb. objekt | SO 01   |           |
|                                     |                                                | Revízia       | ...     |           |